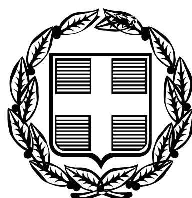


ΕΦΗΜΕΡΙΣ ΤΗΣ ΚΥΒΕΡΝΗΣΕΩΣ

ΤΗΣ ΕΛΛΗΝΙΚΗΣ ΔΗΜΟΚΡΑΤΙΑΣ

ΤΕΥΧΟΣ ΤΕΤΑΡΤΟ **Αρ. Φύλλου 686**

31 Δεκεμβρίου 2010

ΑΠΟΦΑΣΕΙΣ

Αριθμ. 44741/4802

Επικύρωση έκθεσης καθορισμού ορίων αιγιαλού και παραλίας στην περιοχή «ΣΚΑΜΙΟΥΔΙ», Δ.Δ. Λισβορίου, Δήμου Πολιχνίτου, νήσου Λέσβου, Νομού Λέσβου.

Η ΓΕΝΙΚΗ ΓΡΑΜΜΑΤΕΑΣ
ΠΕΡΙΦΕΡΕΙΑΣ ΒΟΡΕΙΟΥ ΑΙΓΑΙΟΥ

Έχοντας υπόψη:

1. Τις διατάξεις του Ν. 2971/2001 (ΦΕΚ 285/τ.Α΄/19-12-2001) «Αιγιαλός, παραλία και άλλες διατάξεις».

2. Τις διατάξεις του Ν.Δ. 439/70 «περί συμπληρώσεως των διατάξεων περί αιγιαλού».

3. Τις διατάξεις του Ν. 3200/1955 «Περί διοικητικής αποκέντρωσης» όπως αυτές τροποποιήθηκαν και ισχύουν σήμερα με τα Ν.Δ. 532/1970, Β.Δ. 704/1970, Β.Δ. 705/1970, Β.Δ. 192/1972, Π.Δ. 71/1984, Π.Δ. 347/1986, Ν. 2026/1992 και Π.Δ. 97/1993.

4. Τις διατάξεις του Π.Δ. 551/88 «Οργάνωση Νομαρχιών - Οργάνωση Οικονομικών Υπηρεσιών» (ΦΕΚ 259 τ.Α΄).

5. Τις διατάξεις του Ν. 2218/94 «περί ίδρυσης Νομαρχιακής Αυτοδιοίκησης κ.λπ.» (ΦΕΚ 90 τ.Α΄).

6. Τις διατάξεις του άρθρου 14 του Ν. 2399/96 «Υλοποίηση της εισοδηματικής πολιτικής έτους 1996 για μισθούς και συντάξεις και άλλες διατάξεις» (ΦΕΚ 90 τ.Α΄), με το οποίο καταργήθηκαν οι θέσεις των Περιφερειακών Διευθυντών και οι αρμοδιότητες τους περιήλθαν στο Γενικό Γραμματέα Περιφέρειας.

7. Τις διατάξεις των παρ 2 και 6 του άρθρου 1 του Ν. 2503/1997 «Διοίκηση, οργάνωση, στελέχωση της Περιφέρειας, ρύθμιση θεμάτων για την Τοπική Αυτοδιοίκηση και άλλες διατάξεις» (ΦΕΚ 107/Α), σύμφωνα με τις οποίες οι Περιφερειακές Υπηρεσίες του Υπουργείου Οικονομικών, που συγκροτούσαν την Περιφερειακή Διοίκηση του Νομού ή της Νομαρχίας, δεν υπήχθησαν στην ενιαία οργανική μονάδα της Περιφέρειας, ούτε καταργήθηκαν, αλλά αποτελούν από 1-9-1997 Υπηρεσίες του Υπουργείου Οικονομικών.

8. Τις διατάξεις του άρθρου 46 παρ 21 του Ν. 3220/2004 - ΦΕΚ 15/28-1 -2004 τ.Α΄ δυνάμει των οποίων οι αρμοδιότητες του Υπουργού Οικονομίας και Οικονομικών οι οποίες ανήκαν ή είχαν μεταβιβαστεί στους Νομάρχες μέχρι την έναρξη λειτουργίας των Νομαρχιακών Αυτοδιοικήσεων και αφορούν θέματα των Υπηρεσιών του Υπουργείου Οικονομίας και Οικονομικών, που εξαιρέθηκαν από την κατάργηση με τις διατάξεις της παρ 2 του άρθρου 39 του Ν. 2218/1994, περιέρχονται στον Γενικό Γραμματέα της Περιφέρειας, εκτός των θεμάτων των Υ.Δ.Ε.

9. Την υπ' αριθμ. 42362/Υ252/28-9-2007 (ΦΕΚ 1948/τ.Δ΄/3-10-2007) κοινή απόφαση του Πρωθυπουργού και του Υπουργού Οικονομίας και Οικονομικών «Καθορισμός αρμοδιοτήτων των Υφυπουργών Οικονομίας και Οικονομικών».

10. Την υπ' αριθμ. 24/9-12-2009 Πράξη Υπουργικού Συμβουλίου (ΦΕΚ 528/16-12-2009) με την οποία διορίστηκε σε θέση μετακλητής Γενικής Γραμματέως της Περιφέρειας Β. Αιγαίου η Σοφία Θεολογίτου.

11. Την από 22-11-2010 Έκθεση της κατά το άρθρο 3 του Ν. 2971/2001 αρμόδιας Επιτροπής περί χάραξης των ορίων αιγιαλού και παραλίας, στη περιοχή «ΣΚΑΜΙΟΥΔΙ», Δ.Δ. Λισβορίου, Δήμου Πολιχνίτου, νήσου Λέσβου, Νομού Λέσβου, και το κτηματογραφικό - υψομετρικό διάγραμμα του Κωνσταντίου Αμπελικιώτη, Τοπογράφου Μηχανικού, κλίμακας 1:500, σε μία (1) πινακίδα, που συντάχθηκε τον Νοέμβριο 2010, ελέγχθηκε για την ακρίβεια της αποτύπωσης και θεωρήθηκε στις 22-11-2010 από την Ελένη Μητρίτσα, ΠΕ/Α Μηχανικών, Τοπογράφο Μηχανικό, υπάλληλο της Κτηματικής Υπηρεσίας Λέσβου.

12. Το Φ.544.5/422/10/Σ.6328/14-6-2010 έγγραφο του Γ.Ε.Ν. με το οποίο συμφωνεί με τα όρια αιγιαλού, παραλίας και παλαιού αιγιαλού, με την προϋπόθεση να διορθωθεί η οριογραμμή του παλαιού αιγιαλού σύμφωνα με τις υποδείξεις της παρ. 1, που έγιναν δεκτές από την Επιτροπή και εφαρμόστηκαν επί του τοπογραφικού, αποφασίζουμε:

Επικυρώνουμε την από 22-11-2010 Έκθεση της κατά το άρθρο 3 του Ν. 2971/2001 αρμόδιας Επιτροπής περί χάραξης των ορίων αιγιαλού και παραλίας, στη περιοχή «ΣΚΑΜΙΟΥΔΙ», Δ.Δ. Λισβορίου, Δήμου Πολιχνίτου, νήσου Λέσβου, Νομού Λέσβου, και το κτηματογραφικό - υψομετρικό διάγραμμα του Κωνσταντίου Αμπελικιώτη, Τοπογράφου Μηχανικού, κλίμακας 1:500, σε μία (1) πινακίδα, που συντάχθηκε τον Νοέμβριο 2010, ελέγχθηκε

για την ακρίβεια της αποτύπωσης και θεωρήθηκε στις 22-11-2010 από την Ελένη Μητρίτσα, ΠΕ/Α Μηχανικών, Τοπογράφο Μηχανικό, υπάλληλο της Κτηματικής Υπηρεσίας Λέσβου.

Στο τοπογραφικό αυτό διάγραμμα, καθορίστηκε από την αρμοδία Επιτροπή:

α) Η οριογραμμή του αιγιαλού με κόκκινη συνεχή πολυγωνική γραμμή και σημεία 1,2,3, έως και 22.

β) Η οριογραμμή της παραλίας με κίτρινη συνεχή πολυγωνική γραμμή και σημεία 1΄, 2΄, 3΄ έως και 22΄, που έχει σταθερό πλάτος 10 μέτρων από την οριογραμμή του αιγιαλού, για την εξυπηρέτηση των σκοπών του άρθρου 1 του Ν. 2971/2001.

γ) Η οριογραμμή του παλαιού αιγιαλού με συνεχή κυανή πολυγωνική γραμμή και σημεία 1΄΄, 2΄΄, 3΄΄.. ως 48΄΄.

δ) Τα σημεία 1, 1΄ και 1΄΄ ταυτίζονται αντίστοιχα με τα σημεία 7, 7΄ και 15΄΄ του όμορου καθορισμένου αιγιαλού στη θέση «Γλάρος» Πολιχνίτου (ΦΕΚ 661/ τ.Δ΄/2007).

ε) Δεν υπάρχουν κτίσματα εντός της ζώνης της παραλίας.

στ) Η εξάρτηση έγινε σύμφωνα με το Ελληνικό Γεωδαιτικό Σύστημα Αναφοράς (ΕΓΣΑ' 87).

Η απόφαση αυτή, μαζί με την έκθεση της Επιτροπής και το τοπογραφικό διάγραμμα, να δημοσιευθούν στην Εφημερίδα της Κυβερνήσεως.

Μυτιλήνη, 14 Δεκεμβρίου 2010

Η Γενική Γραμματέας Περιφέρειας

ΣΟΦΙΑ ΘΕΟΛΟΓΙΤΟΥ

ΕΚΘΕΣΗ

Επιτροπής καθορισμού αιγιαλού και παραλίας της παρ. 1 του άρθρου 3 του Ν. 2971/2001, που αφορά την περιοχή «ΣΚΑΜΝΙΟΥΔΙ», Δ.Δ. Λισβορίου, Δήμου Πολιχνίτου, νήσου Λέσβου, Νομού Λέσβου.

Στην Μυτιλήνη την 22-11-2010, η Επιτροπή καθορισμού αιγιαλού και παραλίας που αποτελείται από τους:

α) Ελένη Μητρίτσα, ΠΕ/Α Τοπογράφο μηχανικό, νόμιμη αναπληρώτρια του Προϊστάμενου της Κτηματικής Υπηρεσίας Λέσβου, ως Πρόεδρος,

β) Ιωάννη Στεργιόπουλο, ΠΕ/Α Τοπογράφο Μηχανικό, υπάλληλο της Περιφέρειας Β. Αιγαίου, ως μέλος,

γ) Εμμανουήλ Βόμβα, Αντιπλοίαρχο Λ.Σ., Λιμενάρχη Μυτιλήνης, ως μέλος,

δ) Παρασκευά Βασιλέλλη, ΠΕ/Α Τοπογράφο Μηχανικό, Προϊστάμενο της Διεύθυνσης Πολεοδομίας της Νομαρχιακής Αυτοδιοίκησης, ως μέλος,

ε) Ευστράτιο Δουλδούρη, ΠΕ/Α Αρχιτέκτονα Μηχανικό, Διευθυντή Χωροταξίας και Περιβάλλοντος της Γενικής Γραμματείας της Περιφέρειας Β. Αιγαίου, ως μέλος, και γραμματέα τον Γεώργιο Καραγιάννη, ΠΕ/Α Μηχανικών, υπάλληλο της Κτηματικής Υπηρεσίας Λέσβου, που συγκροτήθηκε με την Α.Π. 20073/1687/15-6-2010 απόφαση Γ.Γ. Περιφέρειας Βορείου Αιγαίου, σύμφωνα με το άρθρο 3 του Ν. 2971/2001 (ΦΕΚ 285/τ.Α΄/19-12-2001) «Αιγιαλός, παραλία και άλλες διατάξεις», αφού συγκλήθηκε με την υπ' αριθμ. 1339/15-11-2010 πρόσκληση του Προέδρου της, μετέβη επί τόπου στην προαναφερόμενη περιοχή την 22-11-2010.

Η Επιτροπή λαμβάνοντας υπόψη:

1) Την από 13-3-2007 αίτηση του Ιωάννη Κανελή με την οποία ζητείται ο καθορισμός το πρώτον των ορίων του αιγιαλού και της παραλίας στην εν λόγω περιοχή.

2) Το κτηματογραφικό - υψομετρικό διάγραμμα του Κωνσταντίου Αμπελικιώτη, Τοπογράφου Μηχανικού, κλίμακας 1:500, σε μία (1) πινακίδα, που συντάχθηκε τον Νοέμβριο 2010, ελέγχθηκε για την ακρίβεια της αποτύπωσης και θεωρήθηκε στις 22-11-2010 από την Ελένη Μητρίτσα, ΠΕ/Α Μηχανικών, Τοπογράφο Μηχανικό, υπάλληλο της Κτηματικής Υπηρεσίας Λέσβου.

3) Την από 8-12-2009 Έκθεση της Επιτροπής αιγιαλού - παραλίας.

4) Το Φ.544.5/422/10/Σ.6328/14-6-2010 έγγραφο του Γ.Ε.Ν. με το οποίο συμφωνεί με τα όρια αιγιαλού, παραλίας και παλαιού αιγιαλού, με την προϋπόθεση να διορθωθεί η οριογραμμή του παλαιού αιγιαλού σύμφωνα με τις υποδείξεις της παρ. 1, που έγιναν δεκτές από την Επιτροπή και εφαρμόστηκαν επί του τοπογραφικού.

5) Τα Α.Π. 864/6-5-2009 και Α.Π. 1731/8-9-2009 έγγραφα της Κτηματικής Υπηρεσίας Λέσβου με τα οποία ενημερώθηκε ο Δήμος Πολιχνίτου περί ύπαρξης παλαιού αιγιαλού και υποβολής τίτλων φερόμενων ιδιοκτητών της περιοχής.

6) Το γεγονός ότι ως σήμερα και μετά την πάροδο ικανού χρονικού διαστήματος δεν υποβλήθηκαν τίτλοι ιδιοκτησίας προκειμένου η Κτηματική Υπηρεσία να προβεί σε έλεγχο του ιδιοκτησιακού καθεστώτος.

7) Τα στοιχεία καθορισμού αιγιαλού και παραλίας όπως ορίζονται λεπτομερώς στο άρθρο 9 του Ν. 2971/2001 (ΦΕΚ 285/τ.Α΄/19-12-2001) «Αιγιαλός, παραλία και άλλες διατάξεις» ήτοι:

α) Την γεωμορφολογία του εδάφους, ότι δηλαδή η ακτή είναι ομαλή, με μικρή υψομετρική διαφορά.

β) Το γεγονός ότι δεν υπάρχουν παράκτιοι φυσικοί πόροι.

γ) Ότι η ακτή επηρεάζεται από ανέμους βόρειους, βορειοδυτικούς και βορειοανατολικούς, που φτάνουν έως και 8 μποφόρ,

δ) Την μορφολογία του πυθμένα, ο οποίος είναι αμμοκροκαλώδης και αβαθής, κλιμακούμενος ομαλά,

ε) Ότι το ανάπτυγμα του κυματισμού μπορεί να φτάσει 1 με 1 ½ μέτρο,

στ) Ότι δεν υπάρχουν τεχνικά έργα στον χώρο του αιγιαλού.

ζ) Ότι δεν υπάρχουν εγκεκριμένες χωροταξικές κατευθύνσεις,

η) Ότι δεν υπάρχει γνωστό Δημόσιο Κτήμα κάθε κατηγορίας που να βρίσκεται σε άμεση γειτνίαση με την παράκτια ζώνη.

θ) Ότι η περιοχή δεν έχει προκηρυχθεί προς κτηματογράφηση.

ι) Το γεγονός ότι η περιοχή είναι ενταγμένη σε ευπαθές οικοσύστημα (NATURA 2000).

Επί του παραπάνω τοπογραφικού διαγράμματος:

Καθορίζει

1. Με κόκκινη συνεχή πολυγωνική γραμμή, την οριογραμμή του αιγιαλού, με κορυφές 1, 2, 3, έως και 22.

2. Με κίτρινη συνεχή πολυγωνική γραμμή, την οριογραμμή της παραλίας, με κορυφές 1΄, 2΄, 3΄, έως και 22΄, που έχει σταθερό πλάτος 10 μέτρων από την οριογραμμή του αιγιαλού, για την εξυπηρέτηση των σκοπών του άρθρου 1 του Ν. 2971/2001.

3. Με συνεχή κυανή πολυγωνική γραμμή την οριογραμμή του παλαιού αιγιαλού με κορυφές 1΄΄, 2΄΄, 3΄΄.. ως 48΄΄.

4. Τα σημεία 1, 1΄ και 1΄΄ ταυτίζονται αντίστοιχα με τα σημεία 7, 7΄ και 15΄΄ του όμορου καθορισμένου αιγιαλού στη θέση «Γλάρος» Πολιχνίτου (ΦΕΚ 661/τ.Δ΄/2007).


5. Δεν υπάρχουν κτίσματα εντός της ζώνης της παραλίας.

6. Η εξάρτηση έγινε σύμφωνα με το Ελληνικό Γεωδαιτικό Σύστημα Αναφοράς (ΕΓΣΑ' 87).

Η Επιτροπή

Η Πρόεδρος
ΕΛΕΝΗ ΜΗΤΡΙΤΣΑ

Τα Μέλη
ΙΩΑΝΝΗΣ ΣΤΕΡΓΙΟΠΟΥΛΟΣ
ΕΜΜΑΝΟΥΗΛ ΒΟΜΒΑΣ
ΠΑΡΑΣΚΕΥΑΣ ΒΑΣΙΛΕΛΛΗΣ
ΕΥΣΤΡΑΤΙΟΣ ΔΟΥΛΔΟΥΡΗΣ

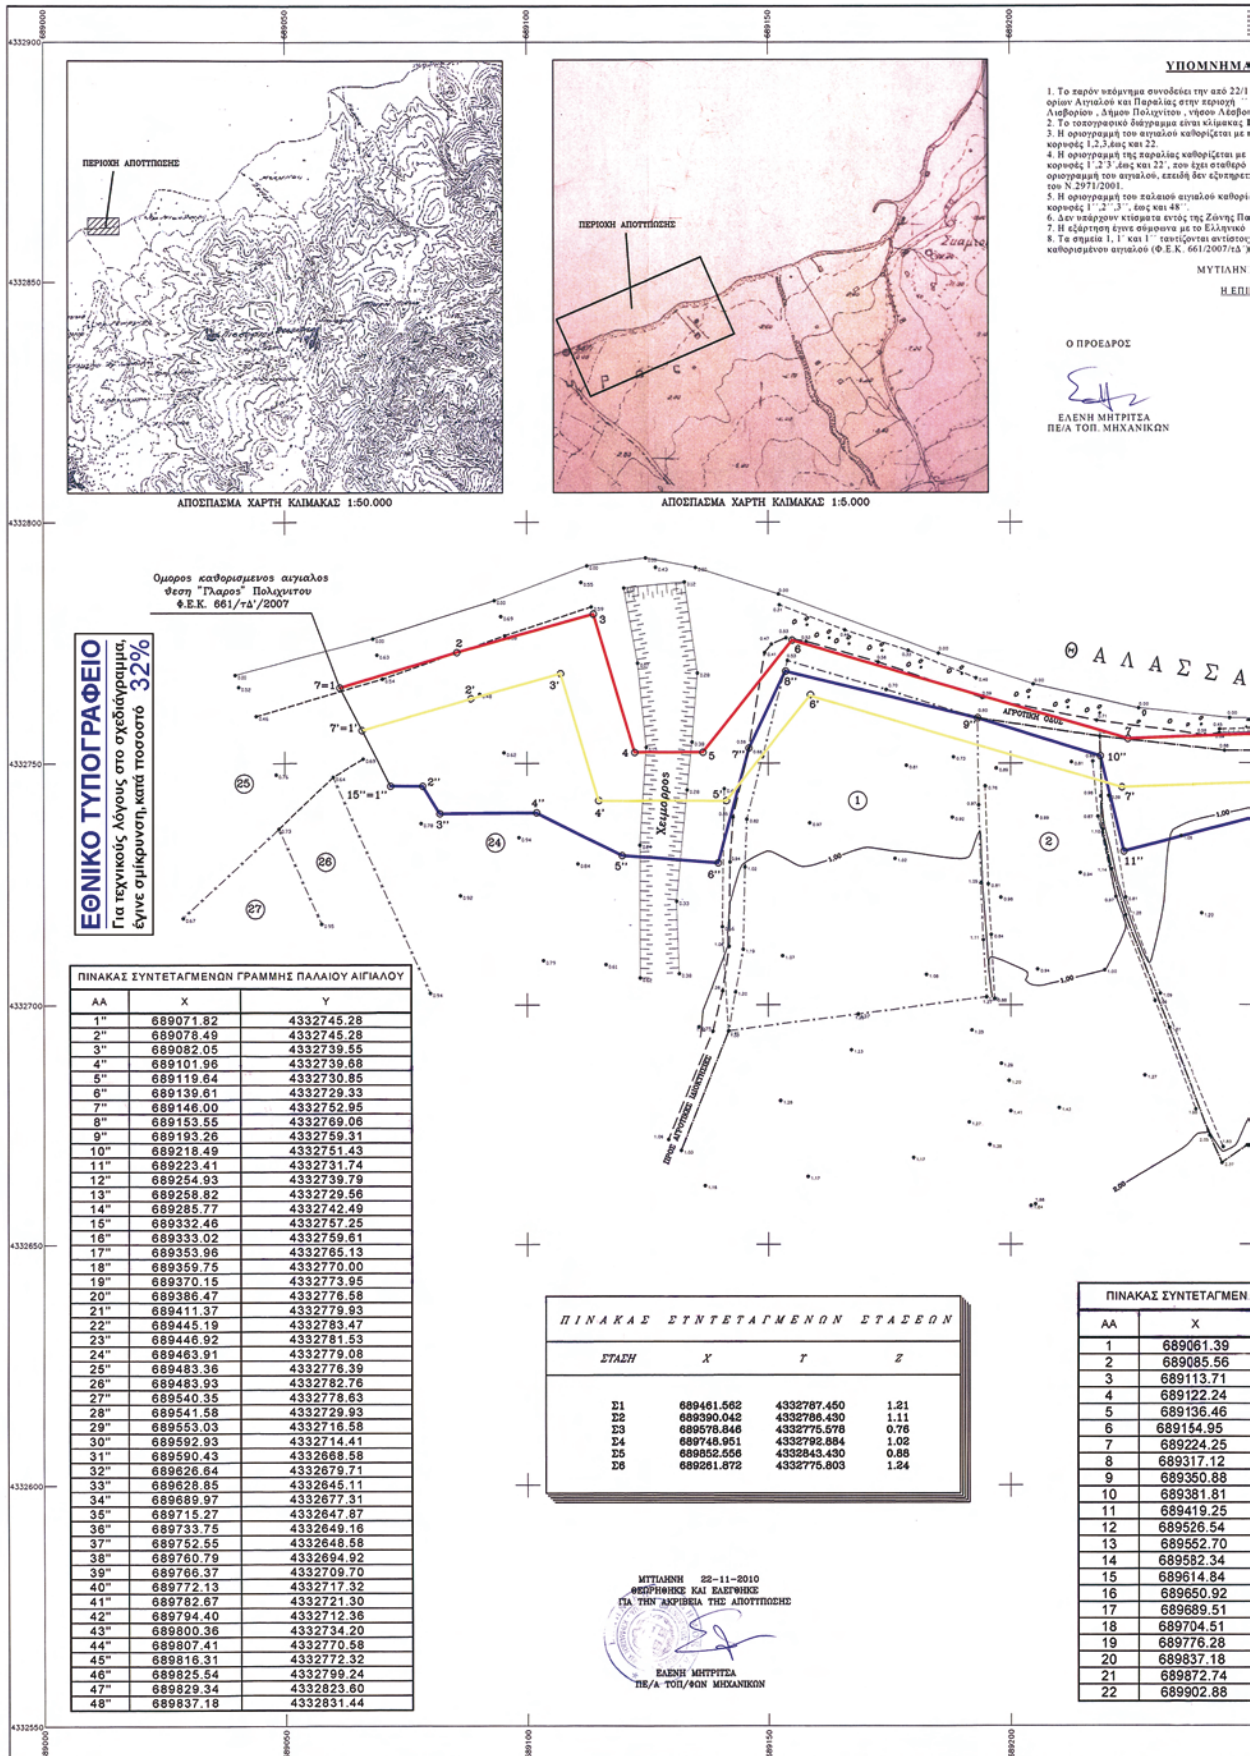

ΠΙΝΑΚΑΣ ΣΥΝΤΕΤΑΓΜΕΝΩΝ ΓΡΑΜΜΗΣ ΠΑΛΑΙΟΥ ΑΙΓΙΑΛΟΥ

ΑΑ	Χ	Υ
1"	689071.82	4332745.28
2"	689078.49	4332745.28
3"	689082.05	4332739.55
4"	689101.96	4332739.68
5"	689119.64	4332730.85
6"	689139.61	4332729.33
7"	689146.00	4332752.95
8"	689153.55	4332769.06
9"	689193.26	4332759.31
10"	689218.49	4332751.43
11"	689223.41	4332731.74
12"	689254.93	4332739.79
13"	689258.82	4332729.56
14"	689285.77	4332742.49
15"	689332.46	4332757.25
16"	689333.02	4332759.61
17"	689353.96	4332765.13
18"	689359.75	4332770.00
19"	689370.15	4332773.95
20"	689386.47	4332776.58
21"	689411.37	4332779.93
22"	689445.19	4332783.47
23"	689446.92	4332781.53
24"	689463.91	4332779.08
25"	689483.36	4332776.39
26"	689483.93	4332782.76
27"	689540.35	4332778.63
28"	689541.58	4332729.93
29"	689553.03	4332716.58
30"	689592.93	4332714.41
31"	689590.43	4332668.58
32"	689626.64	4332679.71
33"	689628.85	4332645.11
34"	689689.97	4332677.31
35"	689715.27	4332647.87
36"	689733.75	4332649.16
37"	689752.55	4332648.58
38"	689760.79	4332694.92
39"	689766.37	4332709.70
40"	689772.13	4332717.32
41"	689782.67	4332721.30
42"	689794.40	4332712.36
43"	689800.36	4332734.20
44"	689807.41	4332770.58
45"	689816.31	4332772.32
46"	689825.54	4332799.24
47"	689829.34	4332823.60
48"	689837.18	4332831.44

ΠΙΝΑΚΑΣ ΣΥΝΤΕΤΑΓΜΕΝΩΝ ΣΤΑΣΕΩΝ

ΣΤΑΣΗ	Χ	Υ	Ζ
Σ1	689461.562	4332787.450	1.21
Σ2	689390.042	4332786.430	1.11
Σ3	689578.846	4332775.578	0.76
Σ4	689748.951	4332792.884	1.02
Σ5	689852.556	4332843.430	0.88
Σ6	689261.872	4332775.803	1.24

ΠΙΝΑΚΑΣ ΣΥΝΤΕΤΑΓΜΕΝ

ΑΑ	Χ
1	689061.39
2	689085.56
3	689113.71
4	689122.24
5	689136.46
6	689154.95
7	689224.25
8	689317.12
9	689350.88
10	689381.81
11	689419.25
12	689526.54
13	689552.70
14	689582.34
15	689614.84
16	689650.92
17	689689.51
18	689704.51
19	689776.28
20	689837.18
21	689872.74
22	689902.88

ΜΑ ΕΠΙΤΡΟΠΗΣ

2/11/2010 Έκθεση της Επιτροπής καθορισμού των
 '' ΣΚΑΜΝΙΟΥΔΙ'', Δημοτικού Διαμερίσματος
ιβου, Νομού Λέσβου.
ας 1:500 και αποτελείται από μία (1) πινακίδα.
με κόκκινη συνεχή πολυγωνική γραμμή, με

με κίτρινη συνεχή πολυγωνική γραμμή με
ρό πλάτος δέκα (10) μέτρων από την
ρετούνται οι σκοποί που αναφέρονται στο άρθρο 1

ορίζεται με μπλε συνεχή πολυγωνική γραμμή, με

Παραλίας.
κό Γεωδαιτικό Σύστημα Αναφοράς (ΕΓΣΑ 87).
τοιχα με τα σημεία 7, 7' και 15'' του όμορου
Δ').

ΗΝΗ 22-11-2010

ΕΠΙΤΡΟΠΗ


ΤΑ ΜΕΛΗ

1. ΙΩΑΝΝΗΣ ΣΤΕΡΓΙΟΠΟΥΛΟΣ
ΠΕ/Α ΤΟΠ. ΜΗΧΑΝΙΚΩΝ

2. ΕΜΜΑΝΟΥΗΛ ΒΟΜΒΑΣ
ΑΝΤΙΠΛΟΙΑΡΧΟΣ Λ.Σ.

3. ΠΑΡΑΣΚΕΥΑΣ ΒΑΣΙΛΕΛΛΗΣ
ΠΕ/Α ΤΟΠ. ΜΗΧΑΝΙΚΩΝ

4. ΕΥΣΤΡΑΤΙΟΣ ΔΟΥΛΔΟΥΡΗΣ
ΠΕ/Α ΑΡΧ. ΜΗΧΑΝΙΚΩΝ

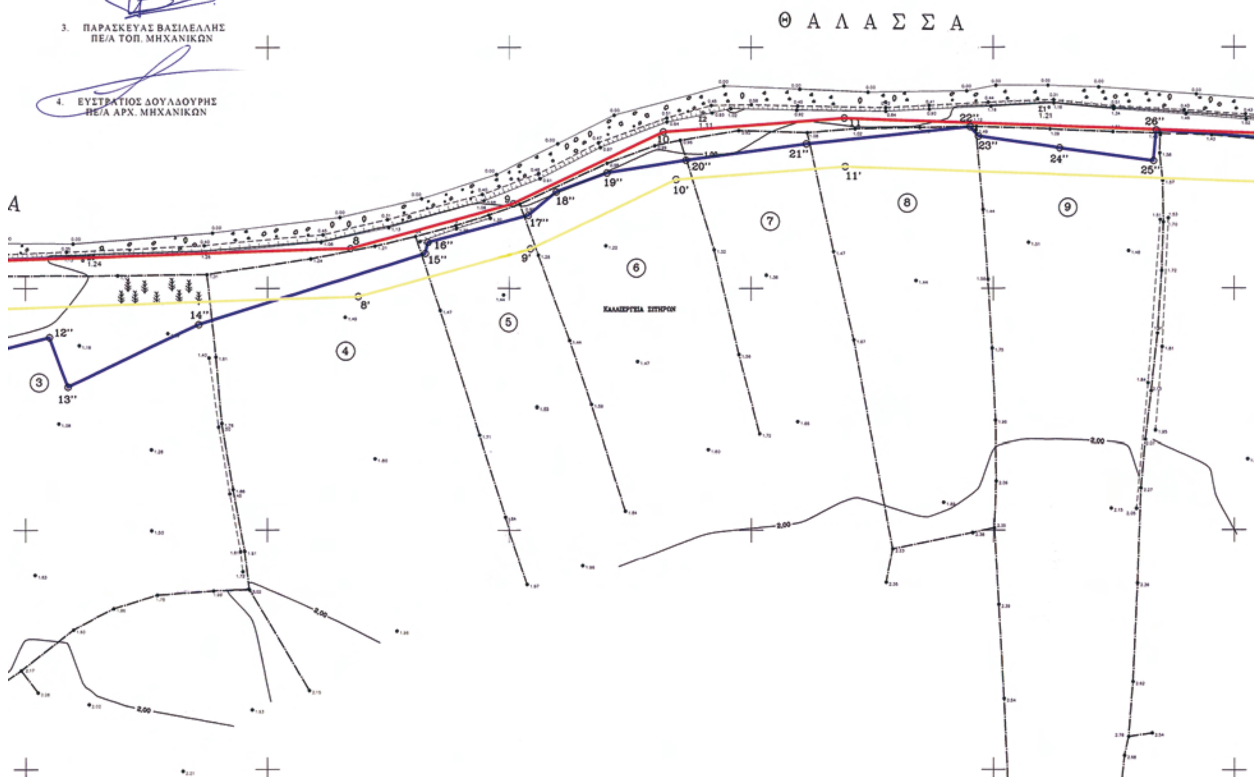


ΕΝΩΝ ΓΡΑΜΜΗΣ ΑΙΓΙΑΛΟΥ

Y
4332765.64
4332772.97
4332780.90
4332752.22
4332752.22
4332775.47
4332755.04
4332758.28
4332767.59
4332782.44
4332785.28
4332781.28
4332776.15
4332771.60
4332765.99
4332768.82
4332773.75
4332777.42
4332805.42
4332831.44
4332844.54
4332850.97


ΠΙΝΑΚΑΣ ΣΥΝΤΕΤΑΓΜΕΝΩΝ ΓΡΑΜΜΗΣ ΠΑΡΑΛΙΑΣ

AA	X	Y
1'	689047.52	4332750.35
2'	689061.61	4332755.57
3'	689106.95	4332768.56
4'	689114.78	4332742.22
5'	689141.28	4332742.22
6'	689158.58	4332763.98
7'	689222.98	4332744.98
8'	689318.64	4332748.33
9'	689354.40	4332758.19
10'	689384.44	4332772.61
11'	689419.44	4332775.26
12'	689525.38	4332771.31
13'	689550.98	4332766.29
14'	689580.73	4332761.73
15'	689614.37	4332755.92
16'	689651.95	4332758.87
17'	689691.34	4332763.91
18'	689707.53	4332767.87
19'	689780.06	4332796.17
20'	689840.87	4332822.15
21'	689875.53	4332834.91
22'	689904.96	4332841.19

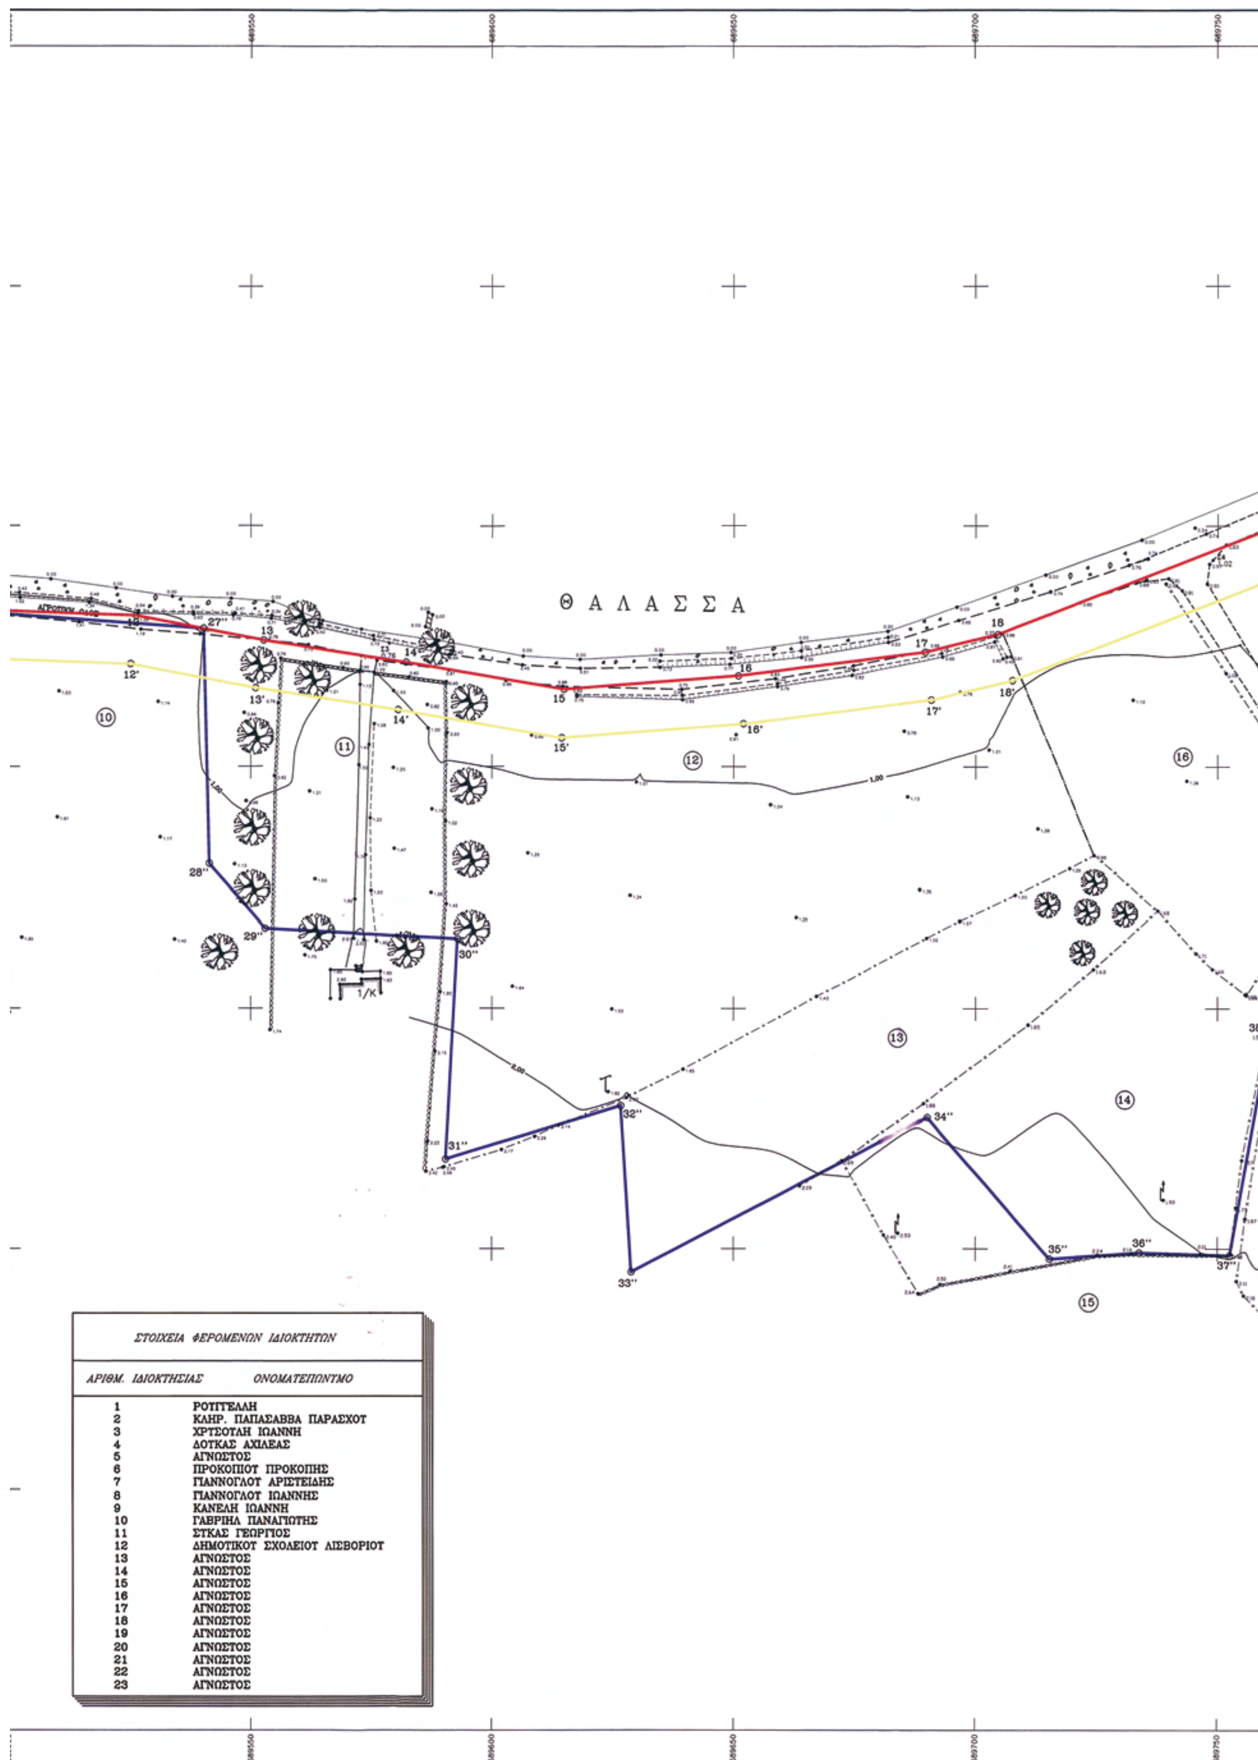

ΣΤΟΙΧΕΙΑ ΦΕΡΟΜΕΝΩΝ ΙΔΙΟΚΤΗΤΩΝ

ΑΡΙΘΜ. ΙΔΙΟΚΤΗΣΙΑΣ	ΟΝΟΜΑΤΕΠΩΝΥΜΟ
1	ΡΟΤΙΤΕΛΛΗ
2	ΚΛΗΡ. ΠΑΠΑΣΑΒΒΑ ΠΑΡΑΣΧΟΤ
3	ΧΡΤΣΟΤΛΗ ΙΩΑΝΝΗ
4	ΔΟΤΚΑΣ ΑΧΙΛΕΑΣ
5	ΑΓΝΩΣΤΟΣ
6	ΠΡΟΚΟΠΙΟΤ ΠΡΟΚΟΠΗΣ
7	ΓΙΑΝΝΟΓΛΟΤ ΑΡΙΣΤΕΙΔΗΣ
8	ΓΙΑΝΝΟΓΛΟΤ ΙΩΑΝΝΗΣ
9	ΚΑΝΕΛΗ ΙΩΑΝΝΗ
10	ΓΑΒΡΙΗΛ ΠΑΝΑΓΙΩΤΗΣ
11	ΣΤΚΑΣ ΓΕΩΡΓΙΟΣ
12	ΔΗΜΟΤΙΚΟΤ ΣΧΟΛΕΙΟΤ ΛΙΣΒΟΡΙΟΤ
13	ΑΓΝΩΣΤΟΣ
14	ΑΓΝΩΣΤΟΣ
15	ΑΓΝΩΣΤΟΣ
16	ΑΓΝΩΣΤΟΣ
17	ΑΓΝΩΣΤΟΣ
18	ΑΓΝΩΣΤΟΣ
19	ΑΓΝΩΣΤΟΣ
20	ΑΓΝΩΣΤΟΣ
21	ΑΓΝΩΣΤΟΣ
22	ΑΓΝΩΣΤΟΣ
23	ΑΓΝΩΣΤΟΣ

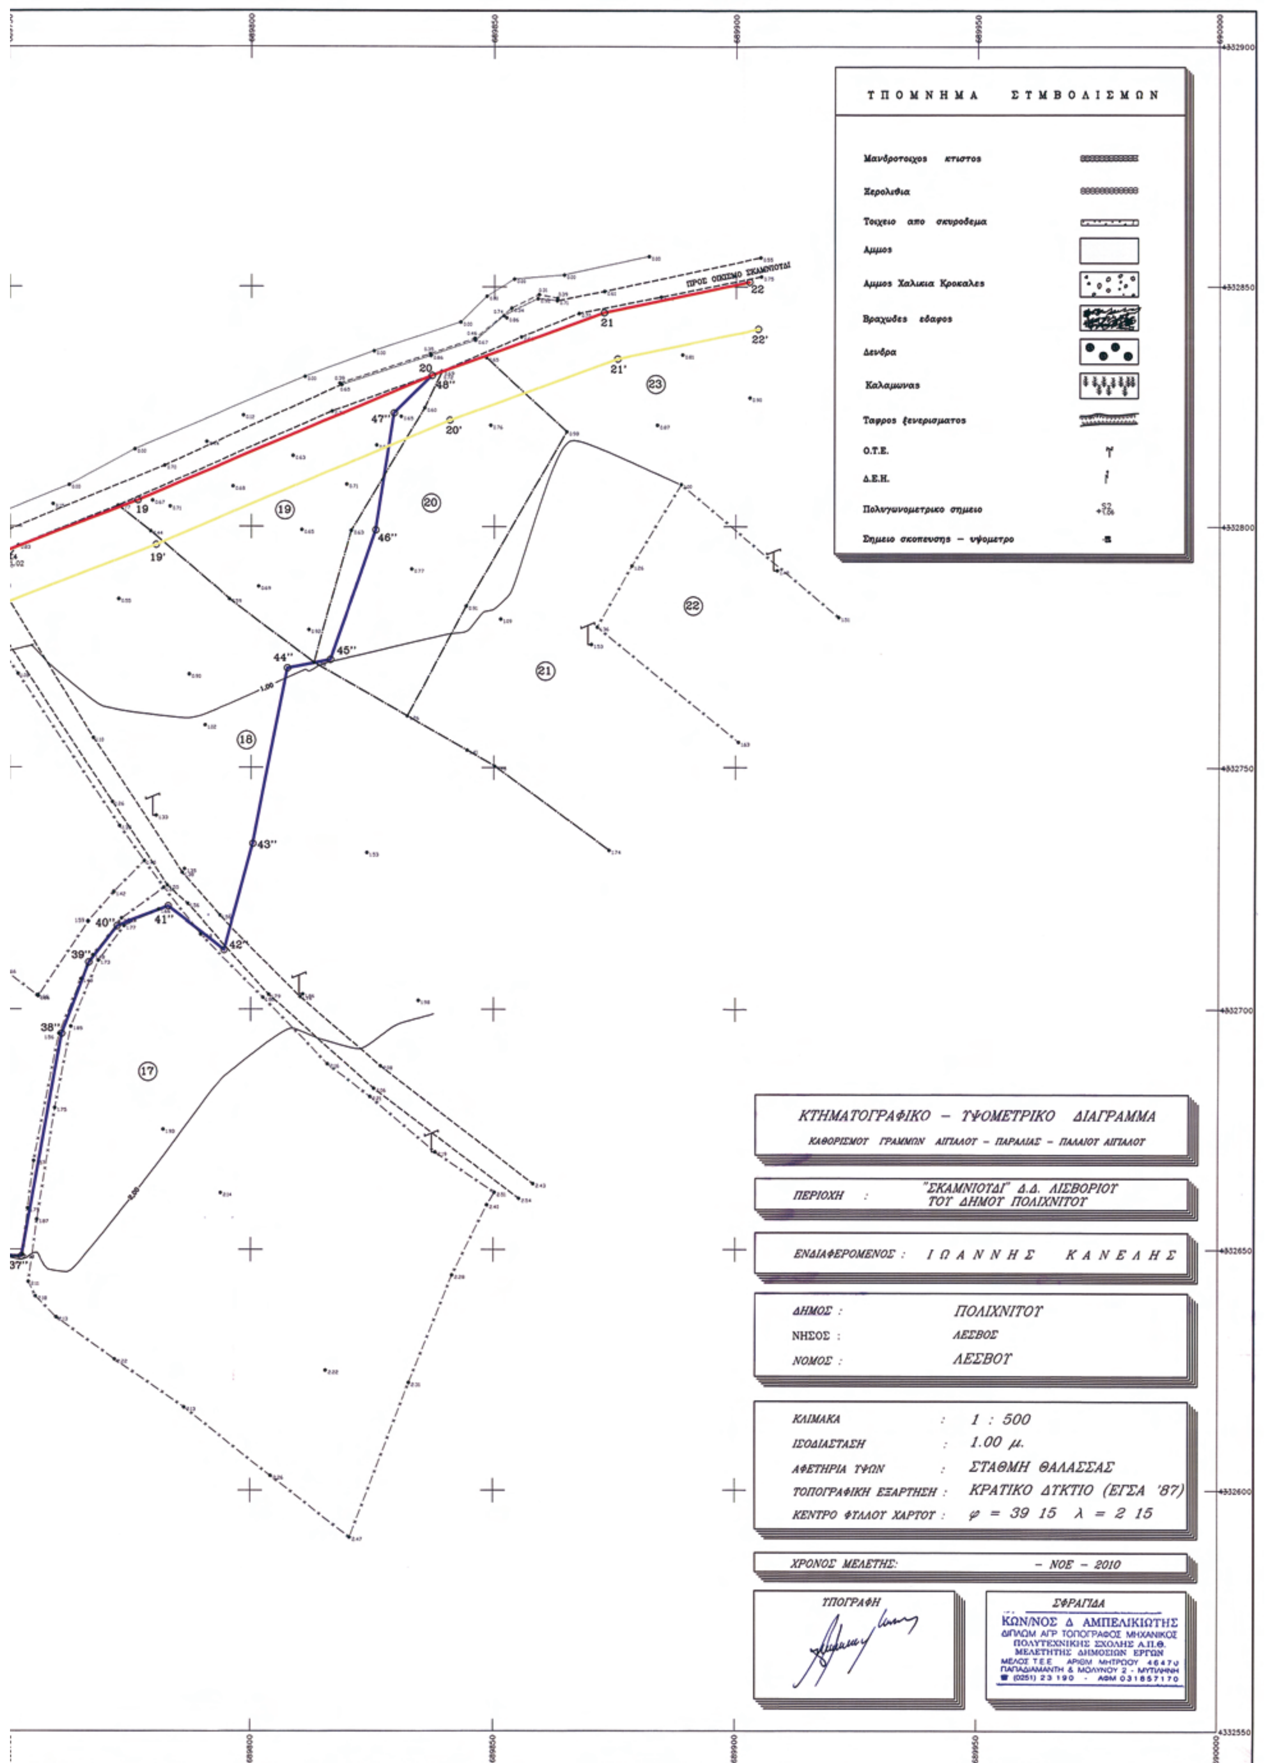
ΥΠΟΜΝΗΜΑ ΣΥΜΒΟΛΙΣΜΩΝ
Μανδροτοιχος κτιστος
Ξερολιθια
Τοιχειο απο σκυροδεμα
Αμμος
Αμμος Χαλικια Κροκαλες
Βραχωδες εδαφος
Δενδρα
Καλαμωνας
Ταφρος ξενερισματος
Ο.Τ.Ε.
Δ.Ε.Η.
Πολυγωνομετρικο σημειο
Σημειο σκοπευσης – υψομετρο
ΠΡΟΣ ΟΙΚΙΣΜΟ ΣΚΑΜΝΙΟΥΔΙ
ΚΤΗΜΑΤΟΓΡΑΦΙΚΟ – ΥΨΟΜΕΤΡΙΚΟ ΔΙΑΓΡΑΜΜΑ
ΚΑΘΟΡΙΣΜΟΥ ΓΡΑΜΜΩΝ ΑΙΓΙΑΛΟΥ – ΠΑΡΑΛΙΑΣ – ΠΑΛΑΙΟΥ ΑΙΓΙΑΛΟΥ
ΠΕΡΙΟΧΗ : "ΣΚΑΜΝΙΟΥΔΙ" Δ.Δ. ΛΙΣΒΟΡΙΟΥ ΤΟΥ ΔΗΜΟΥ ΠΟΛΙΧΝΙΤΟΥ
ΕΝΔΙΑΦΕΡΟΜΕΝΟΣ : ΙΩΑΝΝΗΣ ΚΑΝΕΛΗΣ
ΔΗΜΟΣ : ΠΟΛΙΧΝΙΤΟΥ
ΝΗΣΟΣ : ΛΕΣΒΟΣ
ΝΟΜΟΣ : ΛΕΣΒΟΥ
ΚΛΙΜΑΚΑ : 1 : 500
ΙΣΟΔΙΑΣΤΑΣΗ : 1.00 μ.
ΑΦΕΤΗΡΙΑ ΥΨΩΝ : ΣΤΑΘΜΗ ΘΑΛΑΣΣΑΣ
ΤΟΠΟΓΡΑΦΙΚΗ ΕΞΑΡΤΗΣΗ : ΚΡΑΤΙΚΟ ΔΙΚΤΥΟ (ΕΓΣΑ '87)
ΚΕΝΤΡΟ ΦΥΛΛΟΥ ΧΑΡΤΟΥ : φ = 39 15 λ = 2 15
ΧΡΟΝΟΣ ΜΕΛΕΤΗΣ: – ΝΟΕ – 2010
ΥΠΟΓΡΑΦΗ
ΣΦΡΑΓΙΔΑ
ΚΩΝ/ΝΟΣ Δ ΑΜΠΕΛΙΚΙΩΤΗΣ
ΔΙΠΛΩΜ ΑΓΡ ΤΟΠΟΓΡΑΦΟΣ ΜΗΧΑΝΙΚΟΣ
ΠΟΛΥΤΕΧΝΙΚΗΣ ΣΧΟΛΗΣ Α.Π.Θ.
ΜΕΛΕΤΗΤΗΣ ΔΗΜΟΣΙΩΝ ΕΡΓΩΝ
ΜΕΛΟΣ Τ.Ε.Ε. ΑΡΙΘΜ ΜΗΤΡΩΟΥ 4647
ΠΑΠΑΔΙΑΜΑΝΤΗ & ΜΟΛΥΝΟΥ 2 - ΜΥΤΙΛΗΝΗ
(0251) 23 190 - ΑΦΜ 031857170

ΕΘΝΙΚΟ ΤΥΠΟΓΡΑΦΕΙΟ

ΕΦΗΜΕΡΙΣ ΤΗΣ ΚΥΒΕΡΝΗΣΕΩΣ

ΠΕΡΙΦΕΡΕΙΑΚΑ ΓΡΑΦΕΙΑ ΠΩΛΗΣΗΣ Φ.Ε.Κ.

ΘΕΣΣΑΛΟΝΙΚΗ - Βασ. Όλγας 227	**23104 23956**	**ΚΟΜΟΤΗΝΗ** - Δημοκρατίας 1	**25310 22858**
ΠΕΙΡΑΙΑΣ - Ευρυπίδου 63	**210 4135228**	**ΛΑΡΙΣΑ** - Διοικητήριο	**2413 506449**
ΠΑΤΡΑ - Πανεπιστημίου 254 -Κτήριο Β	**2613 613428**	**ΗΡΑΚΛΕΙΟ** - Πεδιάδος 2	**2810 300781**
ΙΩΑΝΝΙΝΑ - Διοικητήριο	**26510 87215**	**ΜΥΤΙΛΗΝΗ** - Πλ. Κωνσταντινουπόλεως 1	**2251 352100**

ΤΙΜΗ ΠΩΛΗΣΗΣ ΦΥΛΛΩΝ ΤΗΣ ΕΦΗΜΕΡΙΔΟΣ ΤΗΣ ΚΥΒΕΡΝΗΣΕΩΣ

Σε έντυπη μορφή:

- Για τα Φ.Ε.Κ. από 1 έως 16 σελίδες σε 1 € προσαυξανόμενη κατά 0,20 € για κάθε επιπλέον οκτασέλιδο ή μέρος αυτού.
- Για τα φωτοαντίγραφα Φ.Ε.Κ. σε 0,15 € ανά σελίδα.

Σε μορφή DVD/CD:

Τεύχος	Ετήσια έκδοση	Τριμηνιαία έκδοση	Μηνιαία έκδοση
Α΄	150 €	40 €	15 €
Β΄	300 €	80 €	30 €
Γ΄	50 €	–	–
Υ.Ο.Δ.Δ.	50 €	–	–
Δ΄	110 €	30 €	–

Τεύχος	Ετήσια έκδοση	Τριμηνιαία έκδοση	Μηνιαία έκδοση
Α.Α.Π.	110 €	30 €	-
Ε.Β.Ι.	100 €	–	-
Α.Ε.Δ.	5 €	–	-
Δ.Δ.Σ.	200 €	–	20 €
Α.Ε.–Ε.Π.Ε. και **Γ.Ε.Μ.Η.**	–	–	100 €

- Η τιμή πώλησης μεμονωμένων Φ.Ε.Κ. σε μορφή cd-rom από εκείνα που διατίθενται σε ψηφιακή μορφή και μέχρι 100 σελίδες, σε 5 € προσαυξανόμενη κατά 1 € ανά 50 σελίδες.
- Η τιμή πώλησης σε μορφή cd-rom/dvd, δημοσιευμάτων μιας εταιρείας στο τεύχος Α.Ε.-Ε.Π.Ε. και Γ.Ε.ΜΗ. σε 5 € ανά έτος.

ΠΑΡΑΓΓΕΛΙΑ ΚΑΙ ΑΠΟΣΤΟΛΗ Φ.Ε.Κ.: Τηλεφωνικά: 210 4071010 - fax: 210 4071011 - internet: http://www.et.gr

ΕΤΗΣΙΕΣ ΣΥΝΔΡΟΜΕΣ Φ.Ε.Κ.

Τεύχος	Έντυπη μορφή
Α΄	225 €
Β΄	320 €
Γ΄	65 €
Υ.Ο.Δ.Δ.	65 €
Δ΄	160 €
Α.Α.Π.	160 €

Τεύχος	Έντυπη μορφή
Α.Ε.Δ.	10 €
Α.Ε.-Ε.Π.Ε. και **Γ.Ε.Μ.Η.**	2.250 €
Δ.Δ.Σ.	225 €
Α.Σ.Ε.Π.	70 €
Ε.Β.Ι.	65 €

- Το τεύχος Α.Σ.Ε.Π. (έντυπη μορφή) θα αποστέλλεται σε συνδρομητές ταχυδρομικά, με την επιβάρυνση των 70 €, ποσό το οποίο αφορά τα ταχυδρομικά έξοδα..

- Η καταβολή γίνεται σε όλες τις Δημόσιες Οικονομικές Υπηρεσίες (Δ.Ο.Υ.). Το πρωτότυπο διπλότυπο (έγγραφο αριθμ. πρωτ. 9067/28.2.2005 2η Υπηρεσία Επιτρόπου Ελεγκτικού Συνεδρίου) με φροντίδα των ενδιαφερομένων, πρέπει να αποστέλλεται ή να κατατίθεται στο Εθνικό Τυπογραφείο (Καποδιστρίου 34, Τ.Κ. 104 32 Αθήνα).
- Σημειώνεται ότι φωτοαντίγραφα διπλοτύπων, ταχυδρομικές Επιταγές για την εξόφληση της συνδρομής, δεν γίνονται δεκτά και θα επιστρέφονται.
- Οι οργανισμοί τοπικής αυτοδιοίκησης, τα νομικά πρόσωπα δημοσίου δικαίου, τα μέλη της Ένωσης Ιδιοκτητών Ημερησίου Τύπου Αθηνών και Επαρχίας, οι τηλεοπτικοί και ραδιοφωνικοί σταθμοί, η Ε.Σ.Η.Ε.Α, τα τριτοβάθμια συνδικαλιστικά Όργανα και οι τριτοβάθμιες επαγγελματικές ενώσεις δικαιούνται έκπτωσης πενήντα τοις εκατό (50%) επί της ετήσιας ταχυδρομικής συνδρομής.
- Το ποσό υπέρ ΤΑ.Π.Ε.Τ. [5% επί του ποσού συνδρομής (τρέχον έτος + παλαιότητα)], καταβάλλεται ολόκληρο (Κ.Α.Ε. 3512) και υπολογίζεται πριν την έκπτωση.
- Στην Ταχυδρομική συνδρομή του τεύχους Α.Σ.Ε.Π. δεν γίνεται έκπτωση.

Πληροφορίες για δημοσιεύματα που καταχωρούνται στα Φ.Ε.Κ. στο τηλ.: 210 5279000.
Φωτοαντίγραφα παλαιών Φ.Ε.Κ.: Μάρνη 8, τηλ.: 210 8220885, 210 8222924, 210 5279050.
Τα φύλλα όλων των τευχών της Εφημερίδας της Κυβερνήσεως διατίθενται δωρεάν σε ηλεκτρονική μορφή στην ιστοσελίδα του Εθνικού Τυπογραφείου (www.et.gr)

ΟΙ ΥΠΗΡΕΣΙΕΣ ΕΞΥΠΗΡΕΤΗΣΗΣ ΠΟΛΙΤΩΝ ΛΕΙΤΟΥΡΓΟΥΝ ΚΑΘΗΜΕΡΙΝΑ ΑΠΟ 08:00 ΜΕΧΡΙ 13:00



ΑΠΟ ΤΟ ΕΘΝΙΚΟ ΤΥΠΟΓΡΑΦΕΙΟ
ΚΑΠΟΔΙΣΤΡΙΟΥ 34 * ΑΘΗΝΑ 104 32 * ΤΗΛ. 210 52 79 000 * FAX 210 52 21 004
ΗΛΕΚΤΡΟΝΙΚΗ ΔΙΕΥΘΥΝΣΗ: http://www.et.gr – e-mail: webmaster.et@et.gr